



14061

ΕΦΗΜΕΡΙΣ ΤΗΣ ΚΥΒΕΡΝΗΣΕΩΣ

ΤΗΣ ΕΛΛΗΝΙΚΗΣ ΔΗΜΟΚΡΑΤΙΑΣ

ΤΕΥΧΟΣ ΤΕΤΑΡΤΟ **Αρ. Φύλλου 1437**

31 Δεκεμβρίου 2003

ΠΕΡΙΕΧΟΜΕΝΑ

ΑΠΟΦΑΣΕΙΣ

ΑΠΟΦΑΣΕΙΣ

Αριθ. 1059730/5238/Β0010 (1)

Καθορισμός ορίων αιγιαλού - παραλίας στη θέση «ΠΟΡΤΕΛΟ - ΛΟΓΓΟΥ» Δ. Παξών Ν. Κέρκυρας.

Ο ΥΦΥΠΟΥΡΓΟΣ ΟΙΚΟΝΟΜΙΑΣ ΚΑΙ ΟΙΚΟΝΟΜΙΚΩΝ

Έχοντας υπόψη:

1. Τις διατάξεις του Ν.2971/2001 (ΦΕΚ 285/τ.Α/ 19.12.2001) «Περί αιγιαλού και παραλίας».

2. Τις διατάξεις του Ν.Δ.439/70 «περί συμπληρώσεως των διατάξεων περί αιγιαλού».

3. Τις διατάξεις του Ν.3200/55 «Περί διοικητικής αποκέντρωσης» όπως αυτές τροποποιήθηκαν και ισχύουν σήμερα με τα Ν.Δ.532/1970, Β.Δ.704/1970, Β.Δ.705/1970, Β.Δ.192/1972, Π.Δ. 71/1984, Π.Δ. 347/1986, Ν.2026/1992 και Π.Δ.97/1993.

4 Τις διατάξεις του άρθρου 19 παράγρ. Ν.2344/1995 του άρθρου 52 παρ 6 Ν. 2218/1994, του άρθρου 4 παρ 7 του Ν. 2240/1994 δυνάμει των οποίων αρμοδιότητες του Υπουργείου Οικονομικών που είχαν μεταβιβασθεί στους Νομάρχες, ανήκουν στον Περιφερειακό Δ/ντή, σε συνδυασμό με αυτές του άρθρου 14 παρ 2 του Ν. 2399/96 με τις οποίες προβλέπεται η κατάργηση των θέσεων των Περ/κών Δ/ντών, οι αρμοδιότητες πλέον του οποίου περιήλθαν στο Γενικό Γραμματέα της Περιφέρειας και ασκούνται από τον Αναπληρωτή Περ/κό Δ/ντή.

5. Τις διατάξεις του τετάρτου εδαφίου της παρ 2 του άρθρου 1 και της παρ 6 του ιδίου άρθρου του ν 2503/97 «Διοίκηση, οργάνωση, στελέχωση της Περιφέρειας, ρύθμιση θεμάτων για την Τοπική Αυτοδιοίκηση και άλλες διατάξεις» (ΦΕΚ 107/Α), σύμφωνα με τις οποίες οι Περιφερειακές Υπηρεσίες του Υπουργείου Οικονομικών, που συγκροτούσαν την Περιφερειακή Διοίκηση του Νομού ή της Νομαρχίας, δεν υπήχθησαν στην ενιαία οργανική μονάδα της Περιφέρειας, ούτε καταργήθηκαν, αλλά αποτελούν από 1.9.1997, Υπηρεσίες του Υπουργείου Οικονομικών.

6. Το 28979/31.7.1997 έγγραφο της Δ/νσης Διοίκησης του Υπουργείου Εσωτερικών, Δημ Διοίκησης και Αποκέντρωσης, σύμφωνα με το οποίο οι αρμοδιότητες του Γενικού Γραμματέα της Περιφέρειας σε θέματα Υπηρεσιών του Υπουργείου Οικονομικών, μεταφέρονται από 1.9. 1997 στον Υπουργό Οικονομικών.

7. Την 1065956/863/Α0006/15.7.2003 (ΦΕΚ 985/τ Β/ 16.7.2003), κοινή απόφαση των Πρωθυπουργού και Υπουργού Οικονομίας και Οικονομικών, περί ανάθεσης αρμοδιοτήτων του Υπουργού Οικονομίας και Οικονομικών στους Υφυπουργούς.

8. Την 1115093/1378/Α0006/17.12.2001 (ΦΕΚ 1720/τ Β΄/21.12.2001) απόφαση του Υφυπουργού Οικονομικών, περί μεταβίβασης αρμοδιοτήτων του Υφυπουργού Οικονομικών στο Γενικό Γραμματέα, στους Γενικούς Διευθυντές κ.λπ του Υπουργείου Οικονομικών, όπως αυτή τροποποιήθηκε με την 1041136/468/ Α0006/18.5.2002 (ΦΕΚ 633/22.5.2002 τ.Β΄) Απόφαση του Υφυπουργού Οικονομίας και Οικονομικών.

9. Την από 2.7.2002 έκθεση της Επιτροπής καθορισμού των ορίων αιγιαλού -παραλίας στη θέση ΠΟΡΤΕΛΟ ΛΟΓΓΟΥ Δ Παξών Ν. Κέρκυρας και το από Μάρτιο 2002 τοπογρ. διάγραμμα σε κλίμακα 1.500 σε 1 πινακίδα που συντάχθηκε από τον Βελιανίτη Π. Σπύρο Πολ/κό μηχ , ελέγχθηκε για την ακρίβεια της αποτύπωσης στις 3.6.2002 από την Μαρία Αρμενιάκου Τοπογρ. μηχ. και θεωρήθηκε την ίδια ημερομηνία από την προαναφερόμενη μηχανικό.

10. Το 544.5/708/02/20.11.2002 έγγραφο του Γενικού Επιτελείου Ναυτικού, αποφασίζουμε:

Επικυρώνουμε την από 2.7.2002 έκθεση της κατά το άρθρο 3 του Ν.2971/2001 Επιτροπής καθορισμού ορίων αιγιαλού - παραλίας στη θέση: Πορτέλο Λόγγου Δ.Παξών Ν. Κέρκυρας, καθώς επίσης και το από Μάρτιο 2002 τοπογρ.

διάγραμμα σε κλίμακα 1:500 σε 1 πινακίδα, που συντάχθηκε από τον Βελιανίτη Π. Σπύρο πολ. μηχ., ελέγχθηκε για την ακρίβεια της αποτύπωσης και θεωρήθηκε στις 3.6.02 από την Μαρία Αρμενιάκου τοπογρ. μηχανικό Κτηματικής Υπηρεσίας Κέρκυρας.

Στο ανωτέρω τοπογρ. διάγραμμα καθορίσθηκε:

- η οριογραμμή του αιγιαλού με κόκκινη συνεχή πολυγωνική γραμμή με στοιχεία 1, 2, 3, 4, 5, 6, 7, 8, 9, 10, 11, 12, 13, 14, 15, 16, 17,

- η οριογραμμή της παραλίας με κίτρινη συνεχή πολυγωνική γραμμή με στοιχεία 1΄, 2΄, 3΄, 4΄, 5΄, 6΄, 7΄, 8΄, 9΄, 10΄, 11΄, 12΄, 13΄, 14΄, 15΄, 16΄, 17΄, παράλληλη της γραμμής του αιγιαλού και σε απόσταση 10 μέτρων απ'αυτήν, προκειμένου να εξυπηρετηθούν οι σκοποί της παρ.3 του άρθρου 2 του Ν. 2971/2001.

Δεν υφίσταται παλαιός αιγιαλός.

Η απόφαση αυτή μαζί με την έκθεση της Επιτροπής και το τοπογρ. διάγραμμα θα δημοσιευθούν στην Εφημερίδα Κυβερνήσεως.

Αθήνα, 9 Δεκεμβρίου 2003

Με εντολή Υφυπουργού
Ο Γενικός Διευθυντής
Δημ. Περιουσίας και Εθν. Κληρ/των
ΣΠΥΡΟΣ Ι. ΣΤΑΘΗΣ

ΕΚΘΕΣΗ
ΤΗΣ ΕΠΙΤΡΟΠΗΣ ΓΙΑ ΚΑΘΟΡΙΣΜΟ ΟΡΙΩΝ
ΑΙΓΙΑΛΟΥ ΠΑΡΑΛΙΑΣ

Καθορισμού των πρότων οριογραμμών αιγιαλού και παραλίας στη θέση ΠΟΡΤΕΛΟ - ΛΟΓΓΟΥ ΔΗΜΟΥ ΠΑΞΩΝ ΚΕΡΚΥΡΑΣ έμπροσθεν της ιδιοκτησίας Δημήτριος Γατόπουλος.

Στην Κέρκυρα σήμερα την 2.7.2002 οι υπογεγραμμένοι:

1. Γκόγκος Χρήστος Προϊστάμενος Κτηματικής Υπηρεσίας Κέρκυρας.

2. Αρμενιάκου Μαρία τοπ. Μηχανικού Κτηματικής Υπηρεσίας Κέρκυρας.

3. Σχοινάς Αναστάσιος Λιμενάρχης Κέρκυρας.

4. Παπαναστασίου Μαρία Δ/ντρια Δ/νσης Πολεοδομίας Ν.Α. Κέρκυρας.

5. Χαλμούκης Ιωάννης Δ/ντης Χωροταξίας και Περιβάλλοντος Γ.Γ. Περιφέρειας Ιονίων Νήσων που αποτελούν την Επιτροπή Καθορισμού των ορίων αιγιαλού, σύμφωνα με το άρθρο 3 του Π.Δ. 2971/19.12.2001 και μετά την πρόσκληση της Προέδρου, πραγματοποιήσαμε αυτοψία στην προαναφερόμενη περιοχή και

Λαβόντες υπόψη:

1. Την από 1133/30.5.2002 αίτηση Δημητρίου Γατόπουλου. Με την οποία ζητείται ο καθορισμός των ορίων του αιγιαλού στην περιοχή Πορτέλο Λογγου Δήμου Παξών.

2. Το από Μάρτιο 2002 Τοπογραφικό διάγραμμα που συντάχθηκε από τον Βελιανίτη Σπύρο Πολ/κό Μηχανικό σε μία (1) πινακίδα σε κλίμακα 1/500 ελεγμένο για την ακρίβεια και την τήρηση των προδιαγραφών και θεωρημένο από την Μαρία Αρμενιάκου, Τοπογράφο Μηχ. Κτηματικής Υπηρεσίας Κέρκυρας την 3.6.2002 όπως ορίζει το άρθρο 5 του Π.Δ. 2971/19.12.2001.

3. Το άρθρο 23 του Ν. 1337/83 και το Π.Δ. 12.3.83 (ΦΕΚ 33 Α΄/14.3.83) «περί προστασίας των ακτών».

4. Τις διατάξεις του Π.Δ. 2971/2001 καθώς επίσης και τη σχετική Δικαστηριακή και Διοικητική Νομολογία.

5. Την αντίληψη που σχηματίσαμε για το πλάτος της βρεχόμενης ζώνης της ξηράς και την μορφολογία του εδάφους (αμμώδης, βραχώδης, βλάστηση και κλήσης κ.λ.π),

Αποφασίζει:

Καθορίζει πάνω στο τοπογραφικό διάγραμμα.

Α. την οριακή γραμμή του αιγιαλού με κόκκινη συνεχή πολυγωνική γραμμή, 1, 2, 3, 4, 5, 6, 7, 8, 9, 10, 11, 12, 13, 14, 15, 16, 17 της οποίας οι κορυφές εξασφαλίζονται από τον κρατικό Τριγωνομετρικό Δίκτυο (σύστημα HATT) με τις ακόλουθες συντεταγμένες:

1	17090,50	-3546,00			
2	17079,20	-3570,00	10	16930,00	-3587,00
3	17071,60	-3579,70	11	16895,30	-3627,70
4	17052,50	-3591,70	12	16883,20	-3634,00
5	17016,60	-3600,70	13	16864,00	-3638,80
6	16995,20	-3592,00	14	16845,70	-3621,50
7	16975,20	-3580,70	15	16804,40	-3667,70
8	16962,20	-3582,30	16	16819,20	-3705,70
9	16952,70	-3579,10	17	16832,00	-3747,50

β. Την οριακή γραμμή της παραλίας με κίτρινη συνεχή πολυγωνική γραμμή, 1΄, 2΄, 3΄, 4΄, 5΄, 6΄, 7΄, 8΄, 9΄, 10΄, 11΄, 12΄, 13΄, 14΄, 15΄, 16΄, 17΄ παράλληλη της γραμμής του αιγιαλού και σε απόσταση 10 μέτρων απ' αυτήν.

γ. αποφασίζει ότι δεν υφίσταται παλαιός αιγιαλός.

Κέρκυρα, 2 Ιουλίου 2002

Ο Πρόεδρος

ΧΡΗΣΤΟΣ ΓΚΟΓΚΟΣ

Τα Μέλη

ΑΡΜΕΝΙΑΚΟΥ ΜΑΡΙΑ
ΣΧΟΙΝΑΣ ΑΝΑΣΤΑΣΙΟΣ
ΠΑΠΑΝΑΣΤΑΣΙΟΥ ΜΑΡΙΑ
ΧΑΛΜΟΥΚΗΣ ΙΩΑΝΝΗΣ

ΤΟΠΟΓΡΑΦΙΚΟ ΔΙΑΓΡΑΜΜΑ
ΚΑΘΟΡΙΣΜΟΥ ΟΡΙΩΝ ΑΙΓΙΑΛΟΥ και ΠΑΡΑΛΙΑΣ

ΠΕΡΙΟΧΗΣ : ΠΟΡΤΕΛΟ ΛΟΓΓΟΥ

ΔΗΜΟΥ : ΠΑΞΩΝ

ΕΝΔΙΑΦΕΡΟΜΕΝΟΣ: ΔΗΜΗΤΡΙΟΣ ΓΑΤΟΠΟΥΛΟΣ

ΑΡΜΟΔΙΑ ΚΤΗΜΑΤΙΚΗ ΥΠΗΡΕΣΙΑ : ΚΕΡΚΥΡΑΣ

Το παρον τοπογραφικο συνοδευει την απο 2-7-02 .....
εκθεση της επιτροπης αριθ 74 του 74 του Π Δ 636/77

ΚΛ. 1: 500
ΙΣΟΔΙΑΣΤΑΣΙΣ 1.00 μ

ΑΝΑΣΥΝΤΑΞΗ ΤΟΥ ΤΟΠΟΓΡΑΦΙΚΟΥ ΠΟΥ ΕΓΙΝΕ
ΤΟ ΕΤΟΣ ΙΟΥΛΙΟ 1982 κ' ΕΞΑΡΤ-Σ ΑΠΟ ΤΟ ΕΘΝ.ΤΡΙΓ.ΔΙΚΤ.

ΤΡΙΓΩΝΟΜΕΤΡΙΚΗ ΕΞΑΡΤΗΣΗ ΛΙΑΝΟΣΚΑΡΗ Χ 20244.22 Ψ- 6791.78 ΠΑΝΑΓΙΑ Χ 19479.01 Ψ 1947901 Ψ- 5197.96

ΥΨΟΜΕΤΡΙΚΗ ΑΦΕΤΗΡΙΑ ΤΟ ΣΗΜΕΙΟ R ΘΑΛΑΣΣΑ ΒΡΑΧΙΑ. 000

ΚΕΝΤΡΟΝ ΦΥΛΛΟΥ ΧΑΡΤΟΥ 1:100.000 Φ 39° 45' Λ 3° 45'

ΗΛΕΧΘΗ
στο πεδιο για την ακριβεια της αποτυπωσεως
ΕΝ ΚΕΡΚΥΡΑ ΤΗ 3-6- 2002
Ο ΕΛΕΞΑΣ ΜΗΧΑΝΙΚΟΣ
ΜΑΡΙΑ ΑΡΜΕΝΙΑΚΟΥ
τοπογ. μηχανικος

ΚΕΡΚΥΡΑ ΜΑΡΤΙΟΣ 2002
-0-
ΣΥΝΤΑΞΑΣ

ΣΠΥΡΟΣ Π. ΒΕΛΙΑΝΙΤΗΣ
ΔΙΠΛΩΜΑΤΟΥΧΟΣ ΠΟΛΙΤΙΚΟΣ ΜΗΧΑΝΙΚΟΣ
ΠΑΝΕΠΙΣΤΗΜΙΟΥ ΒΟΛΟΝΙΑ
ΜΕΛΟΣ Τ.Ε.Ε. Αριθμ.Μητρώου 23997
ΒΕΛΙΣΣΑΡΙΟΥ 34 ΚΕΡΚΥΡΑ - ΤΗΛ.266 10-25375


ΕΝ ΚΕΡΚΥΡΑ ΤΗ ... 2002
Ο ΠΡΟΕΔΡΟΣ
ΧΡΗΣΤΟΣ ΓΚΟΤΖΟΣ
προϊσταμενος Κ.ΥΠ.Παξων
Κερκυρας

Η ΕΠΙΤΡΟΠΗ ΚΑΘΟΡΙΣΜΟΥ ΟΡΙΩΝ ΑΙΓΙΑΛΟΥ κ. ΠΑΡΑΛΙΑΣ
1. Μαρια Αρμενιακου τοπ. μηχ/κος
2. Αναστασιος Σχοινας σημ/ρος
3. Μαρια Παπαναστασιου Δ/τρια Δ/νσης Πολ/μιας Ν.Α.Κ.
4. Ιωαννης Χαλμουκης μηχ/κος


ΥΠΟΜΝΗΜΑ ΣΥΜΒΟΛΩΝ
- Κολωνακια
- αμμουδια
- ΚΤΙΣΜΑΤΑ
- ΓΡΑΜΜΗ ΑΙΓΙΑΛΟΥ (κοκκινη)
- ΓΡΑΜΜΗ ΠΑΡΑΛΙΑΣ (κιτρινη)

ΠΙΝΑΞ ΣΥΝΤΕΤΑΓΜΕΝΩΝ ΚΟΡΥΦΩΝ ΑΙΓΙΑΛΟΥ

	Χ	Ψ
1	17090.50	-3546.00
2	17079.20	-3570.00
3	17071.60	-3579.70
4	17052.50	-3591.70
5	17016.60	-3600.70
6	16995.20	-3592.00
7	16975.20	-3580.70
8	16962.20	-3582.30
9	16952.70	-3579.10
10	16930.00	-3587.00
11	16895.30	-3627.70
12	16883.20	-3634.00
13	16864.00	-3638.80
14	16845.70	-3621.50
15	16804.40	-3667.70
16	16819.20	-3705.70
17	16832.00	-3747.50

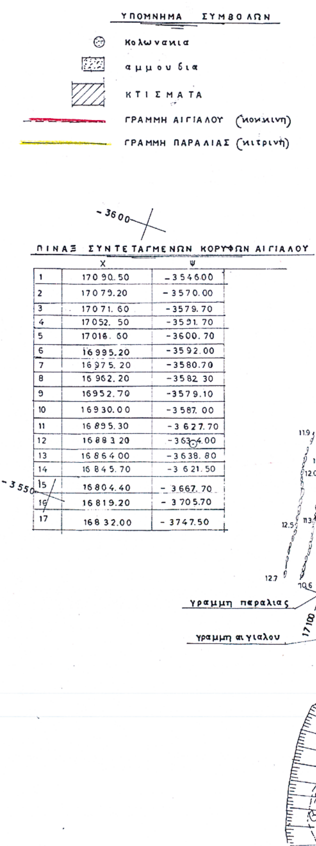

ΑΠΟΣΠΑΣΜΑ ΧΑΡΤΟΥ ΠΑΞΩΝ
ΚΛ 1:25 000

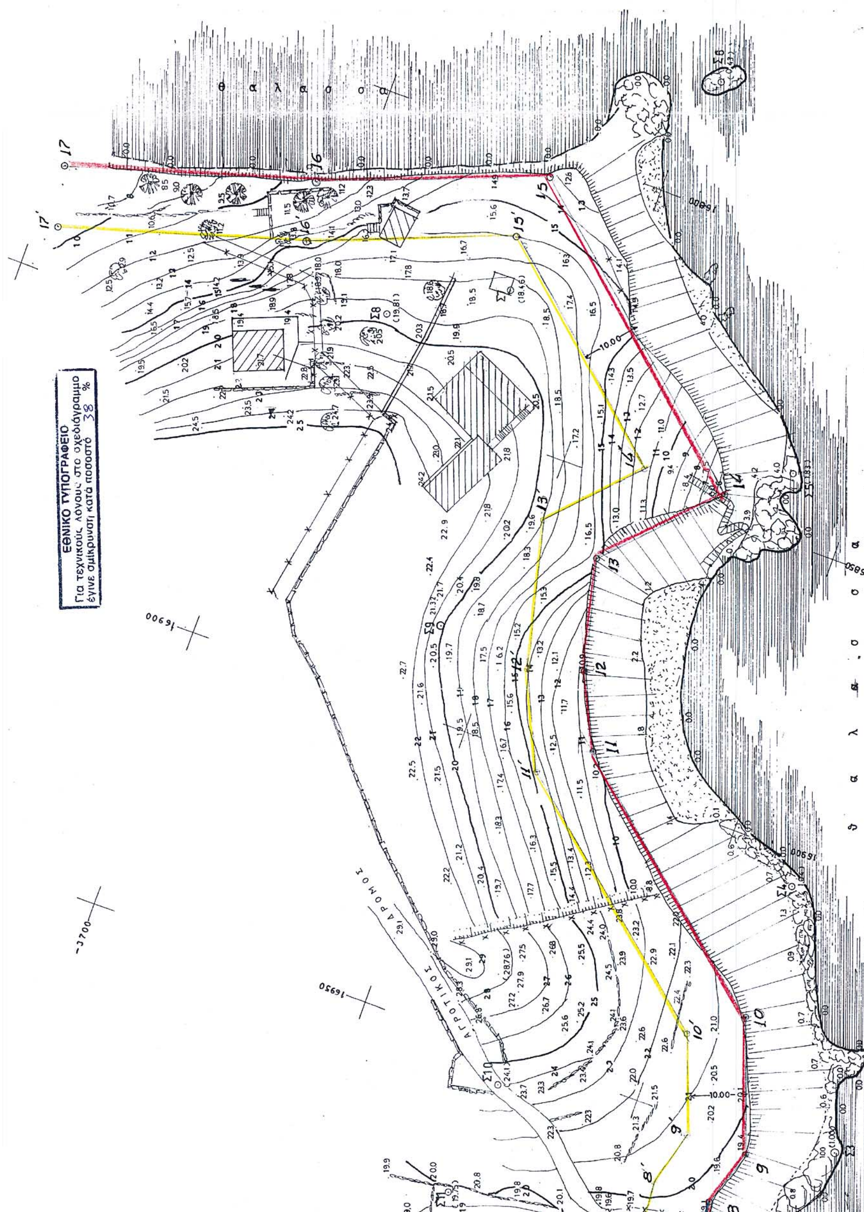

Αριθ. 5385 (2)

Κήρυξη αναδασωτέας έκτασης 5,865 στρεμμάτων στη θέση «Παλιόραχη» ή «Πυλόραχη», Δημοτικού διαμερίσματος Πύλας, Δήμου Πύλου, Νομού Μεσσηνίας.

Ο ΓΕΝΙΚΟΣ ΓΡΑΜΜΑΤΕΑΣ ΠΕΡ/ΡΕΙΑΣ ΠΕΛ/ΣΟΥ

Έχοντας υπόψη:

1. Τις δ/ξεις του Π.Δ.51/87 «Καθορισμός των Περιφερειών της Χώρας για το σχεδιασμό κ.λ.π. της περιφερειακής Ανάπτυξης».

2. Τις δ/ξεις των άρθρων 1 παρ. 1 και 2, 2 παρ.1 εδ. δ΄, 5 παρ. 3Β, 6 παρ.7 και 7 παρ.2 του Ν.2503/97 «Διοίκηση, Οργάνωση, Στελέχωση της Περιφέρειας κ.λ.π.».

3. Τις δ/ξεις των άρθρων 24 παρ.1 και 117 παρ.3 του Συντάγματος.

4. Τις δ/ξεις του Ν. 998/79 «περί προστασίας των δασών κ.λ.π.» και ειδικότερα:

α) του άρθρου 41 παρ.1 β) του άρθρου 38 παρ.1

5. Τις δ/γές του Υπουργείου Γεωργίας:

α) 160417/1180/8.7.80 β) 182447/3049/24.9.80

6. Την 9498/19.11.2003 πρόταση του Δασαρχείου Καλαμάτας περί κηρύξεως αναδασωτέας, της αναφερομένης στο θέμα έκτασης, αποφασίζουμε:

Κηρύσσουμε αναδασωτέα, με σκοπό την προστασία για την επαναδημιουργία της δασικής βλάστησης αποτελούμενης από άτομα σχίνου, κουμαριάς, αγριελιάς και ασφάλαχτρου που καταστράφηκε από παράνομη εκχέρσωση από 1.1.1998 μέχρι 31.12.1999 την δημόσια δασική έκταση, εμβαδού πέντε στρεμμάτων και οκτακοσίων εξήντα πέντε τετραγωνικών μέτρων (5,865 στρ.) που βρίσκεται στη θέση «Παλιόραχη» ή «Πυλόραχη» Δημοτικού διαμερίσματος Πύλας, Δήμου Πύλου του Νομού Μεσσηνίας προσδιορίζεται ως εξής: Α, Β, Γ, Δ, Ε, Ζ, Π, Ρ, Σ, Τ, Υ, Μ, Ν, Ξ, Ο, Α και έχει όρια:

Ανατολικά: Ελαιώνα Σταυρούλας Σταυροπούλου.

Δυτικά: Ελαιώνα Ευφροσύνης Χαλικοπούλου.

Βόρεια: Δημόσια δασική έκταση (πρανές ισχυρής κλίσης).


Νότια: Δημόσια δασική έκταση και ελαιώνα Ευφροσύνης Χαλικοπούλου.

Όπως φαίνεται στο συνημμένο διάγραμμα κλίμακας 1:1000 που συντάχθηκε από τον Δασοπόνο του Δασαρχείου Καλαμάτας Κυριάκο Πίκουλα και εντοπίζεται στο απόσπασμα Φύλλου Χάρτη «Πύλος» κλίμακας 1:50.000 και αποτελεί αναπόσπαστο μέρος της απόφασης αυτής. Προβλέπεται φυσική αναγέννηση της δασικής βλάστησης που καταστράφηκε.

Η απόφαση αυτή να δημοσιευθεί στην Εφημερίδα της Κυβερνήσεως.

Καλαμάτα, 11 Δεκεμβρίου 2003

Ο Γενικός Γραμματέας Περιφέρειας
ΑΝΤΩΝΗΣ ΜΑΤΣΙΓΚΟΣ

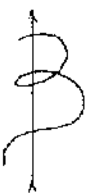


ΤΟΠΟΓΡΑΦΙΚΟ ΔΙΑΓΡΑΜΜΑ

ΔΗΜΟΣΙΑΣ ΔΑΣΙΚΗΣ ΕΚΤΑΣΗΣ ΣΤΗ ΘΕΣΗ «ΠΑΛΙΟΡΑΧΗ ή ΠΥΛΟΡΑΧΗ» ΠΕΡΙΟΧΗΣ ΔΗΜΟΤΙΚΟΥ ΔΙΑΜΕΡΙΣΜΑΤΟΣ ΠΥΛΑΣ ΔΗΜΟΥ ΠΥΛΟΥ ΠΟΥ ΚΑΤΑΛΗΦΘΗΚΕ ΚΑΙ ΕΚΧΕΡΣΩΘΗΚΕ ΠΑΡΑΝΟΜΑ ΑΠΟ ΤΗΝ ΕΥΦΡΟΣΥΝΗ συζ. ΝΙΚΟΛΑΟΥ ΧΑΛΙΚΟΠΟΥΛΟΥ ΚΑΤΟΙΚΟ ΗΡΑΚΛΕΙΟΥ ΑΤΤΙΚΗΣ

ΚΛΙΜΑΚΑ 1:1000
ΕΜΒΑΔΟ Ε(Α,Β...Ζ,Π,Ρ,Σ,Τ,Υ,Μ...,Ο,Α)=5,865 στρ.

ΠΙΝΑΚΑΣ ΣΥΝΤΕΤΑΓΜΕΝΩΝ

	X	Ψ
Α	297730,92	4090755,82
Β	297737,05	4090692,68
Γ	297722,28	4090691,22
Δ	297712,22	4090693,53
Ε	297707,90	4090693,79
Ζ	297675,86	4090690,76
Η	297646,54	4090691,36
Θ	297627,78	4090694,64
Ι	297602,49	4090700,76
Κ	297603,79	4090764,67
Λ	297620,64	4090763,26
Μ	297643,41	4090760,46
Ν	297656,24	4090754,56
Ξ	297687,74	4090756,92
Ο	297698,79	4090755,82
Π	297659,28	4090691,11
Ρ	297659,28	4090713,74
Σ	297628,09	4090729,63
Τ	297622,96	4090751,02
Υ	297622,58	4090763,01

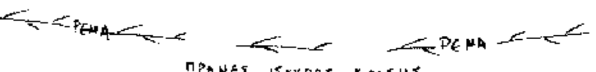

ΔΗΜΟΣΙΑ ΔΑΣΙΚΗ ΕΚΤΑΣΗ

Ανήκει στην αριθ. 5385/03 απόφαση Γενικού Γραμματέα Περιφέρειας Πελοποννήσου (Διεύθυνση Δασών Μεσσηνίας).

ΤΜΗΜΑ Α
ΔΗΜΟΣΙΑ ΔΑΣΙΚΗ ΕΚΤΑΣΗ
ΠΑΡΑΝΟΜΑ ΕΚΧΕΡΣΩΜΕΝΗ &
ΦΥΤΕΜΕΝΗ ΜΕ ΕΛΙΕΣ Ε=5,865 στρ.

ΤΜΗΜΑ Β Ε=2.644,23 στρ.
ΕΛΑΙΩΝΑΣ ΕΥΦ. ΧΑΛ/ΚΟΠΟΥΛΟΥ
(ΑΡ.5289/22-8-2002 ΠΡΑΞΗ
ΧΑΡΑΚΤΗΡΙΣΜΟΥ ΕΚΤΑΣΗΣ)

ΕΛΑΙΩΝΑΣ ΣΤ. ΣΤΑΥΡΟΠΟΥΛΟΥ
(ΑΡ.6903/3-11-2000 ΠΡΑΞΗ
ΧΑΡΑΚΤΗΡΙΣΜΟΥ ΕΚΤΑΣΗΣ)

ΕΛΑΙΩΝΑΣ ΓΕΩΡΓΙΑΣ ΜΠΟΥΓΙΟΥΚΟΥ

ΔΗΜΟΣΙΑ ΔΑΣΙΚΗ ΕΚΤΑΣΗ



ΑΠΟΣΠΑΣΜΑ Φ. ΧΑΡΤΟΥ «ΠΥΛΟΣ»
Γ.Υ.Σ. 1977 – ΚΛΙΜΑΚΑ 1:50000
■ ΘΕΣΗ ΕΚΧΕΡΣΩΘΕΙΣΑΣ ΕΚΤΑΣΗΣ

Τρίπολη 11/12/2003
Ο Γενικός Γραμματέας
Περιφέρειας Πελοποννήσου

Αντώνης Ματσίγκος



ΕΘΝΙΚΟ ΤΥΠΟΓΡΑΦΕΙΟ
Για τεχνικούς λόγους στο σχεδιάγραμμα έγινε σμίκρυνση κατά ποσοστό 78 %
24/11/2003

Ο Διευθυντής Καλλιέρης


ΠΑΝΑΓΙΩΤΗΣ ΜΠΑΖΙΓΟΣ
ΔΑΣΟΛΟΓΟΣ με ΒΑΘΜΟ Δ/ΝΤΗ

ΠΥΛΟΣ 1 - 8 - 2003
Ο ΣΥΝΤΑΚΤΗΣ

Νίκουλας Κυριάκος
Δασοπόνος

Κων/νος Τσαρμπάς
Δασολόγος

ΟΔΟΙΠΟΡΙΚΟ ΣΚΑΡΙΦΗΜΑ

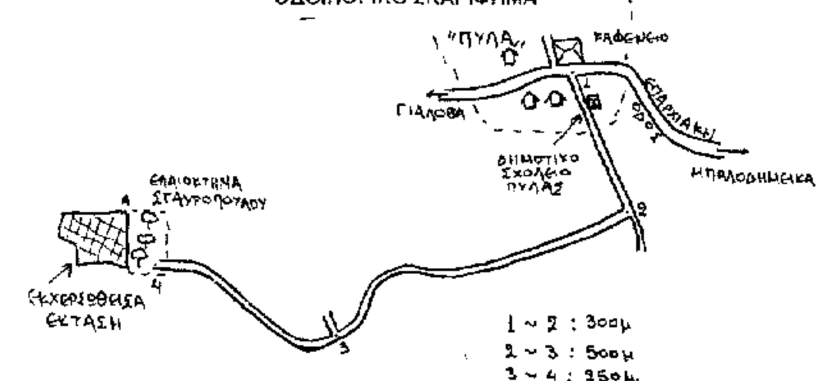

Αριθ. 5384 (3)

Κήρυξη αναδασωτέας έκτασης 5,872.04 στρεμμάτων, στη θέση «Ψηλή Ράχη», Δημοτικού διαμερίσματος Ευαγγελισμού, Δήμου Μεθώνης, Νομού Μεσσηνίας.

Ο ΓΕΝΙΚΟΣ ΓΡΑΜΜΑΤΕΑΣ
ΠΕΡΙΦΕΡΕΙΑΣ ΠΕΛΟΝΝΗΣΟΥ

Έχοντας υπόψη:

1. Τις δ/ξεις του Π.Δ.51/87 «Καθορισμός των Περιφερειών της Χώρας για το σχεδιασμό κ.λ.π. της περιφερειακής Ανάπτυξης».

2. Τις δ/ξεις των άρθρων 1 παρ.1 και 2, 2 παρ.1 εδ. δ', 5 παρ. 3 Β, 6 παρ.7 και 7 παρ.2 του Ν. 2503/97 «Διοίκηση, Οργάνωση, Στελέχωση της Περιφέρειας κ.λ.π.».

3. Τις δ/ξεις των άρθρων 24 παρ.1 και 117 παρ.3 του Συντάγματος.

4. Τις δ/ξεις του Ν.998/79 «περί προστασίας των δασών κ.λ.π.» και ειδικότερα:

α) του άρθρου 41 παρ.1 β) του άρθρου 38 παρ.1

5. Τις δ/νές του Υπουργείου Γεωργίας:

α) 160417/1180/8.7.80 β) 182447/3049/24.9.80.

6. Την 9499/19.11.2003 πρόταση του Δασαρχείού Καλαμάτας περί κηρύξεως αναδασωτέας, της αναφερομένης στο θέμα έκτασης, αποφασίζουμε:

Κηρύσσουμε αναδασωτέα, με σκοπό την προστασία για την επαναδημιουργία της δασικής βλάστησης αποτελούμενης από άτομα σχίνου, κουμαριάς και ασφάλαχτρου που καταστράφηκε από παράνομη εκχέρσωση από 1.1.1989 μέχρι 31.12.1997 την δημόσια δασική έκταση, εμβαδού πέντε στρεμμάτων οκτακοσίων εβδομήντα δύο τετραγωνικών μέτρων και τεσσάρων εκατοστών τετραγωνικού μέτρου (5,872.04 στρ.) που βρίσκεται στη θέση «Ψηλή Ράχη» Δημοτικού διαμερίσματος Ευαγγελισμού , Δήμου Μεθώνης του Νομού Μεσσηνίας προσδιορίζεται ως εξής: Α, Β, Γ, Δ, Ε, Ζ, Η, Θ, Ι, Κ, Λ, Μ, Ν, Ξ, Ο, Π, Ρ, Α και έχει όρια:

Ανατολικά: Δημόσια δασική έκταση.

Δυτικά: Δημόσια δασική έκταση.

Βόρεια: Δημόσια δασική έκταση και ασκεπή αγρό κληρ. Σωτηρίου Κολοντούρου.


Νότια: Δημόσια δασική έκταση.

Όπως φαίνεται στο συνημμένο διάγραμμα κλίμακας 1:1000που συντάχθηκε από τον Δασοπόνο του Δασαρχείου Καλαμάτας Δημήτριο Γεωργακόπουλο και εντοπίζεται στο απόσπασμα Φύλλου Χάρτη «Κορώνης» κλίμακας 1:50.000 και αποτελεί αναπόσπαστο μέρος της απόφασης αυτής. Προβλέπεται φυσική αναγέννηση της δασικής βλάστησης που καταστράφηκε.

Η απόφαση αυτή να δημοσιευθεί στην Εφημερίδα της Κυβερνήσεως.

Καλαμάτα, 11 Δεκεμβρίου 2003

Ο Γενικός Γραμματέας Περιφέρειας
ΑΝΤΩΝΗΣ ΜΑΤΣΙΓΚΟΣ

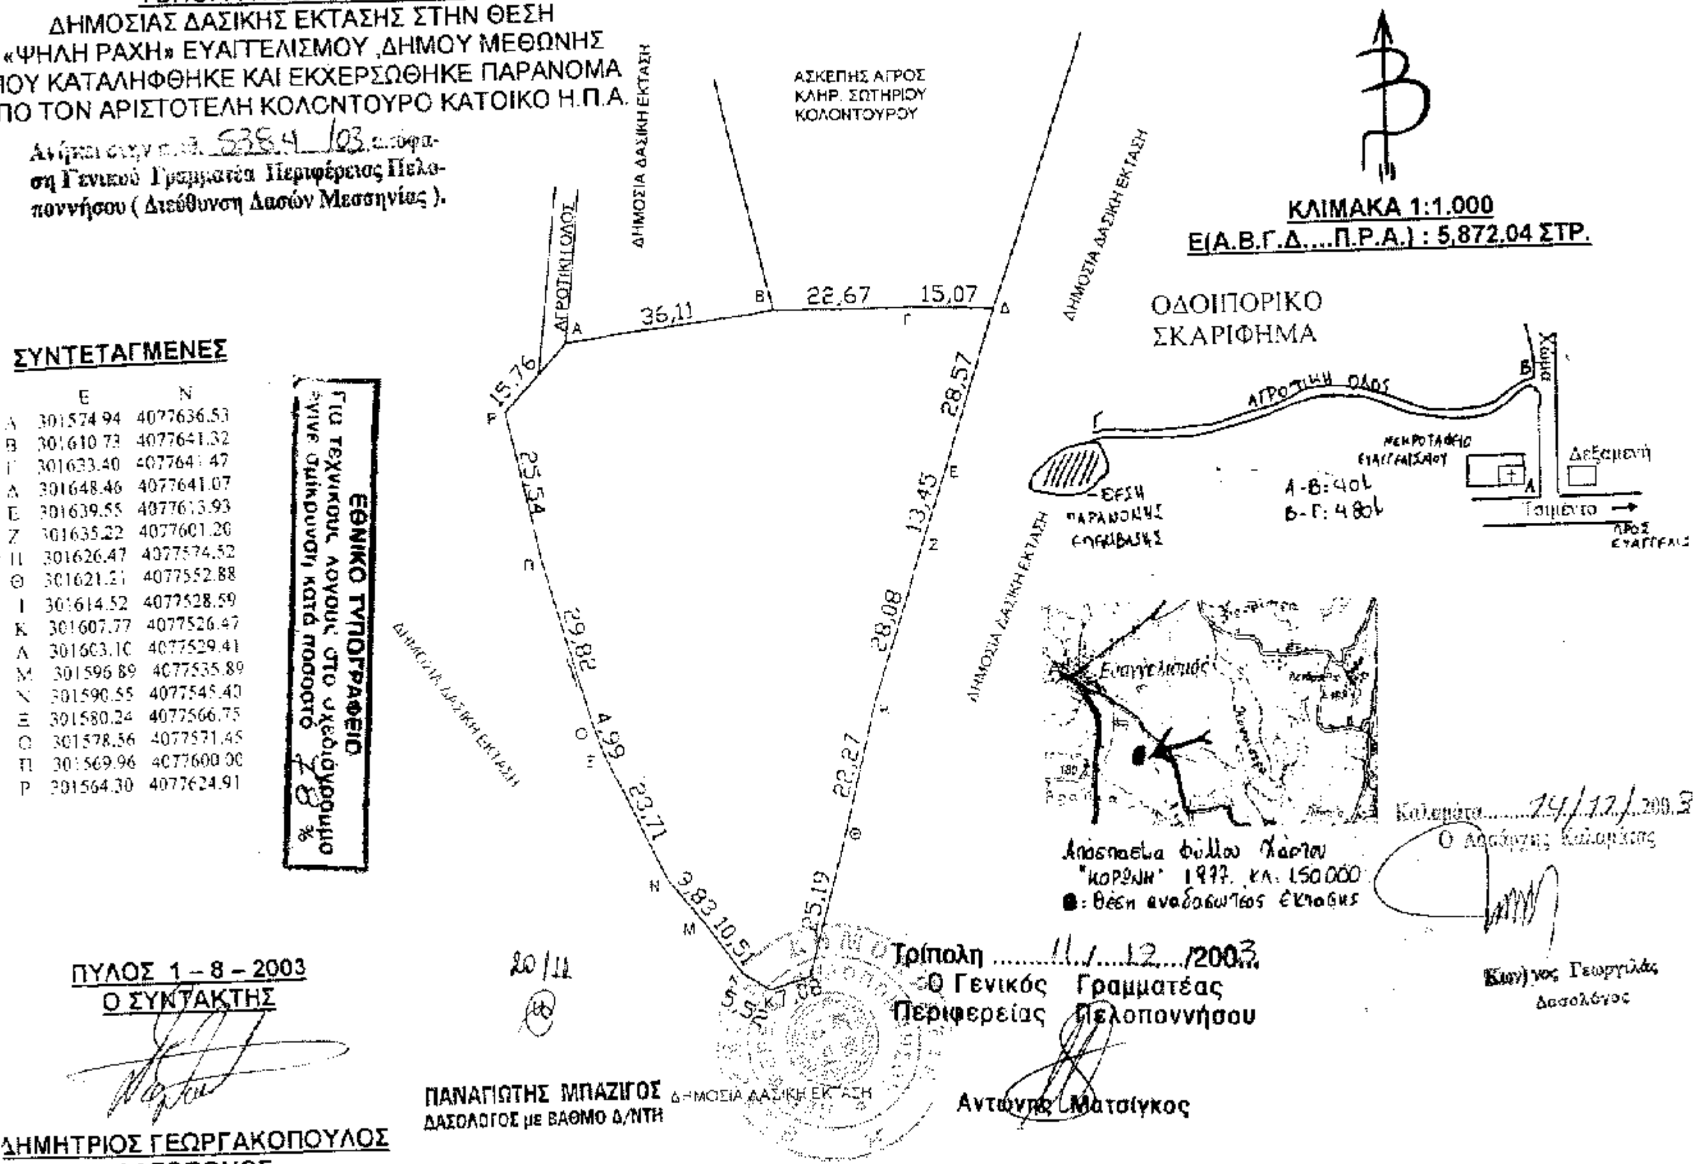

ΣΥΝΤΕΤΑΓΜΕΝΕΣ

	E	N
Α	301574.94	4077636.53
Β	301610.73	4077641.32
Γ	301633.40	4077641.47
Δ	301648.46	4077641.07
Ε	301639.55	4077613.93
Ζ	301635.22	4077601.20
Η	301626.47	4077574.52
Θ	301621.21	4077552.88
Ι	301614.52	4077528.59
Κ	301607.77	4077526.47
Λ	301603.10	4077529.41
Μ	301596.89	4077535.89
Ν	301590.55	4077545.40
Ξ	301580.24	4077566.75
Ο	301578.56	4077571.45
Π	301569.96	4077600.00
Ρ	301564.30	4077624.91